



PLAN DE SITUATION


ECH.: 1 / 2.500

COMMUNE DE DALHEM 6  
NEUFCHATEAU

PERIMETRE DU PERMIS DE LOTIR INITIAL

PERIMETRE DE LA ZONE MODIFIEE

PERIMETRE DU PERMIS DE LOTIR INITIAL

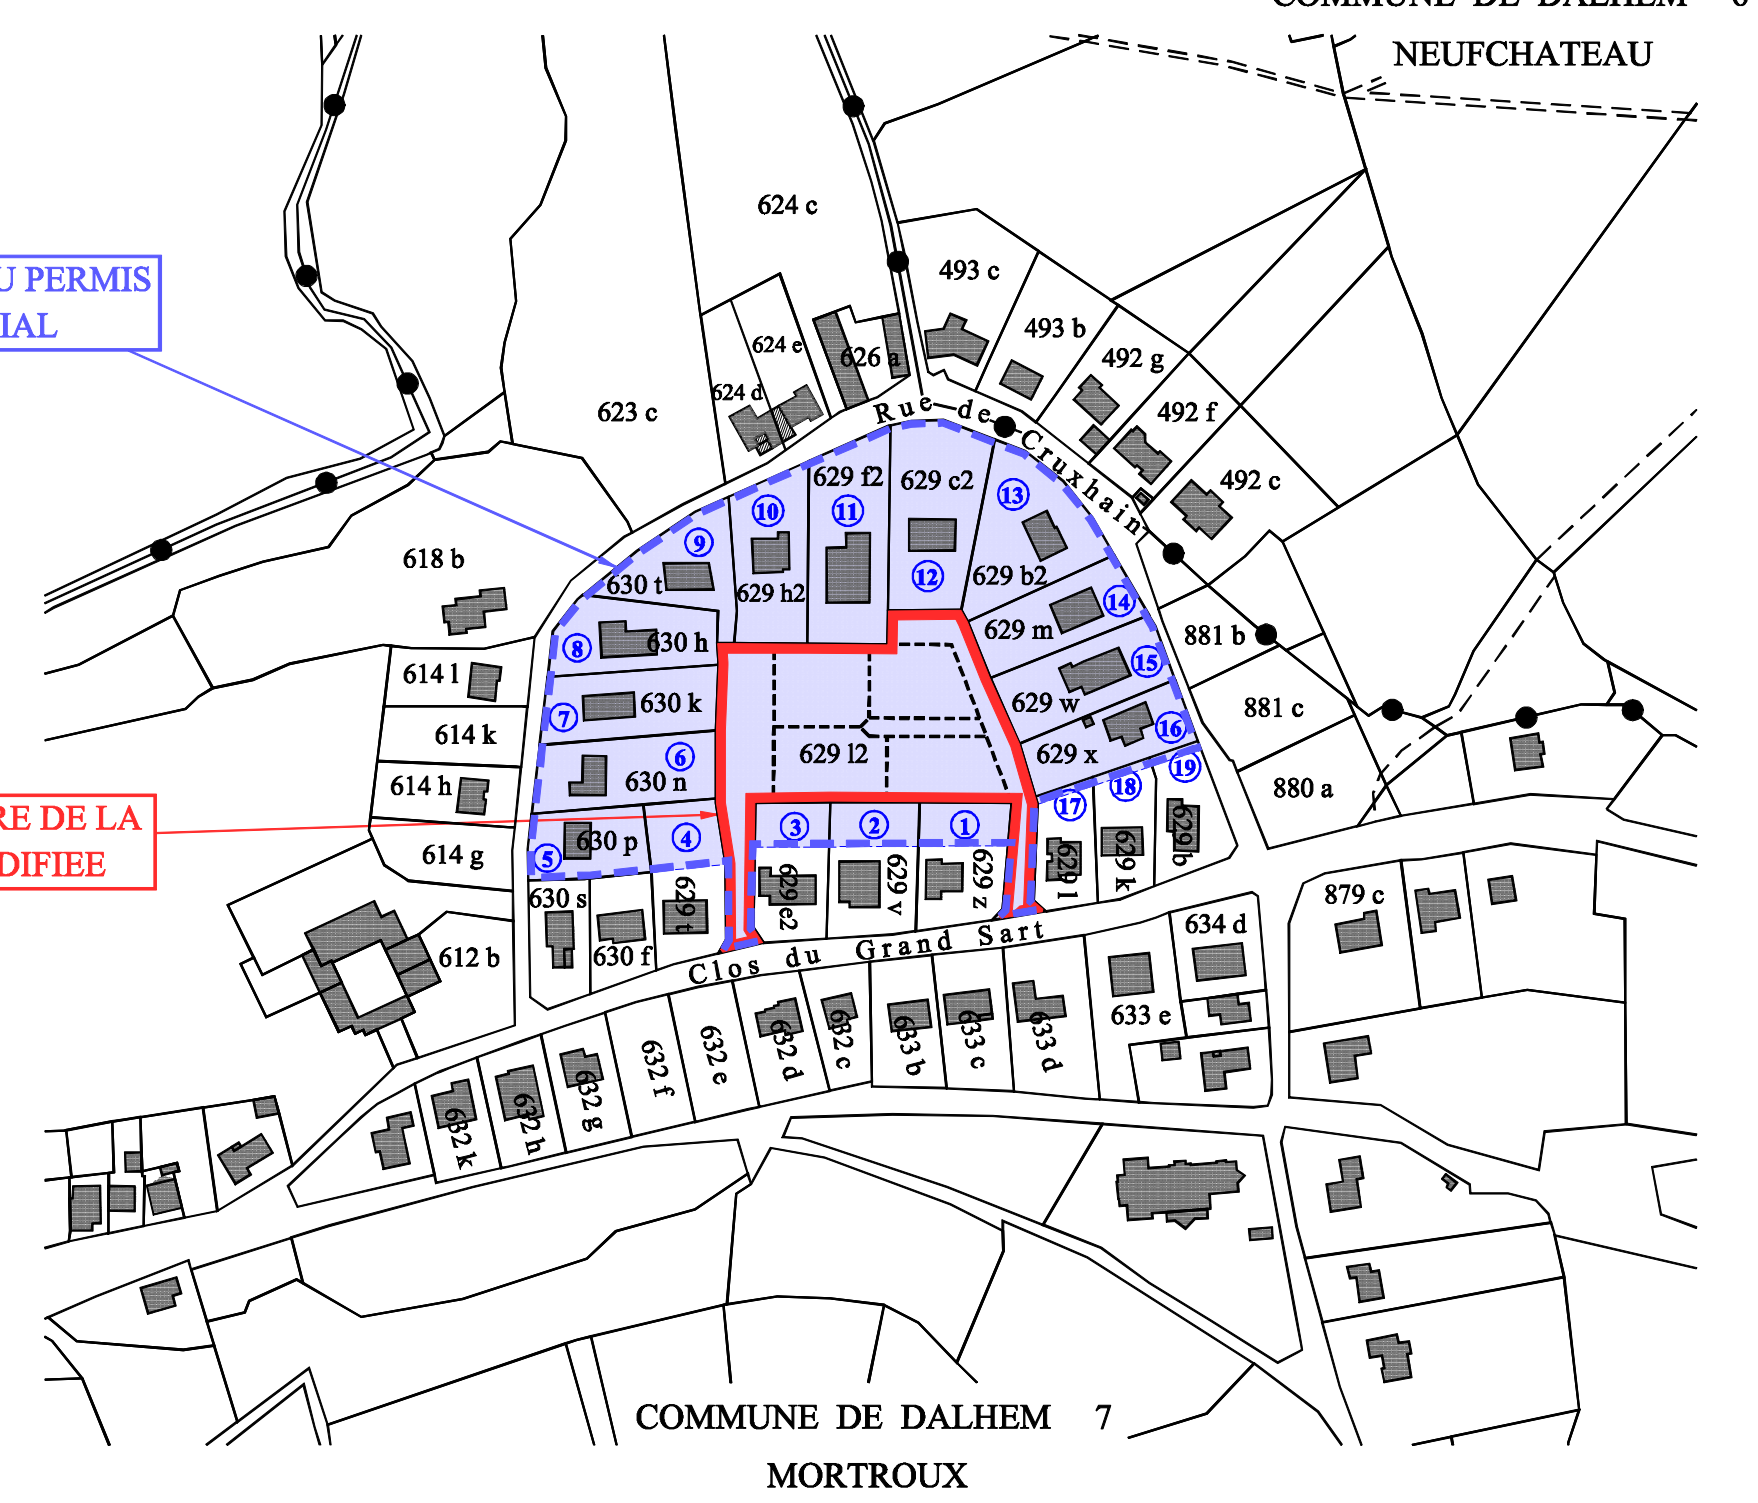

<b>7.1</b>	PROVINCE DE LIEGE COMMUNE DE : <b>DALHEM 7 / MORTROUX /</b>
références cadastrales  SECTION A N° 629 L2	DEMANDEUR <u>COMMUNE DE DALHEM</u> représentée par son Collège Communal Rue de Maastricht, 7 4607 DALHEM
Echelle du plan  1 / 250	CHANTIER <u>CLOS DU GRAND SART</u> <u>RUE DE CRUXHAIN</u>
date Le 10 décembre 2021	OBJET DU PLAN <u>DEMANDE EN MODIFICATION</u> <u>D'UN PERMIS D'URBANISATION</u> <small>(Permis de lotir N° 10.223-3/4 délivré par le Fonctionnaire-Délégué à LIEGE, en date du 25 août 1972)</small>
Modifications	PLAN MASSE
Signatures Le Demandeur :	<p>                 rue de Visé 43                  4607 Dalhem                  Tél. 04 379 45 55             </p>  <p>                 Bureau d'études  <b>MARECHAL &amp; BAUDINET SRL</b>                  Géomètres-Experts             </p>
L' Auteur de projet :  G. BAUDINET Administrateur	